

PROYECTO: CASAS MONTE

UBICACIÓN:

CONTENIDO:

- PLANTA GENREAL

PROYECTO ARQUITECTÓNICO	LAMINA 1 de 3 ARQ.
POR MARTIN GARCIA- MIRO Arq. Martín García-Miró P. _____ AM. _____	
ESCALA : INDICADAS	FECHA: 02/JULIO/ 2021

PROPIETARIO:

DNI # _____

UBICACIÓN _____

CLAVE CATASTRAL _____

NÚMERO DE PREDIO _____


I.R.M. _____

SELLOS MUNICIPALES

PISO	NIVEL	USOS	UNIDADES No.	CUADRO DE AREAS CASA 01			AREA BRUTA TOTAL DE CONSTRUCCION (A8) m2	AREA A DECLARAR O ENAJENAR m2	
				AREA ÚTIL (AU) O COMPUTABLE m2	AREA NO COMPUTABLE (ANC)			CONSTRUIDA (m2)	ABIERTA (m2)
					CUBIERTA (m2)	ABIERTA (m2)			
PLANTA BAJA	+/- 0.00	VIVIENDA	1	278,38	127,63	105,55	278,38	278,38	0
		ESTACIONAMIENTOS	6				127,63	0	105,55
		SENDEROS PEATONALES	1				0	0	0
		EXTERIOR CUBIERTO	1				121,45	0	0
		DECK	1				0	99,39	0
		PISCINA	1				0	30	0
PLANTA ALTA	+ 3.20	VIVIENDA	1	115,29	15,51	0	115,29	115,29	0
		TERRAZA 1	1	0	184,2	0	184,2	0	
TOTAL				393,67	264,59	419,14	658,26	658,26	419,14
AREA UTIL EDIFICADA PLANTA BAJA			278,38						
AREA UTIL EDIFICADA TOTAL			393,67						
AREA LOTE			3.694,36						
AREA BRUTA TOTAL			946,60						

NOTA: El área bruta total es la sumatoria de todas las áreas intervenidas en la construcción: exteriores, interiores, circulación peatonal, etc.

CISTERNA 1	DE CONCRETO	20 M3
CISTERNA 2	TANQUES TECHADOS, AREA: 36M2	4 TANQUES DE 2500L TOTAL 10 M3

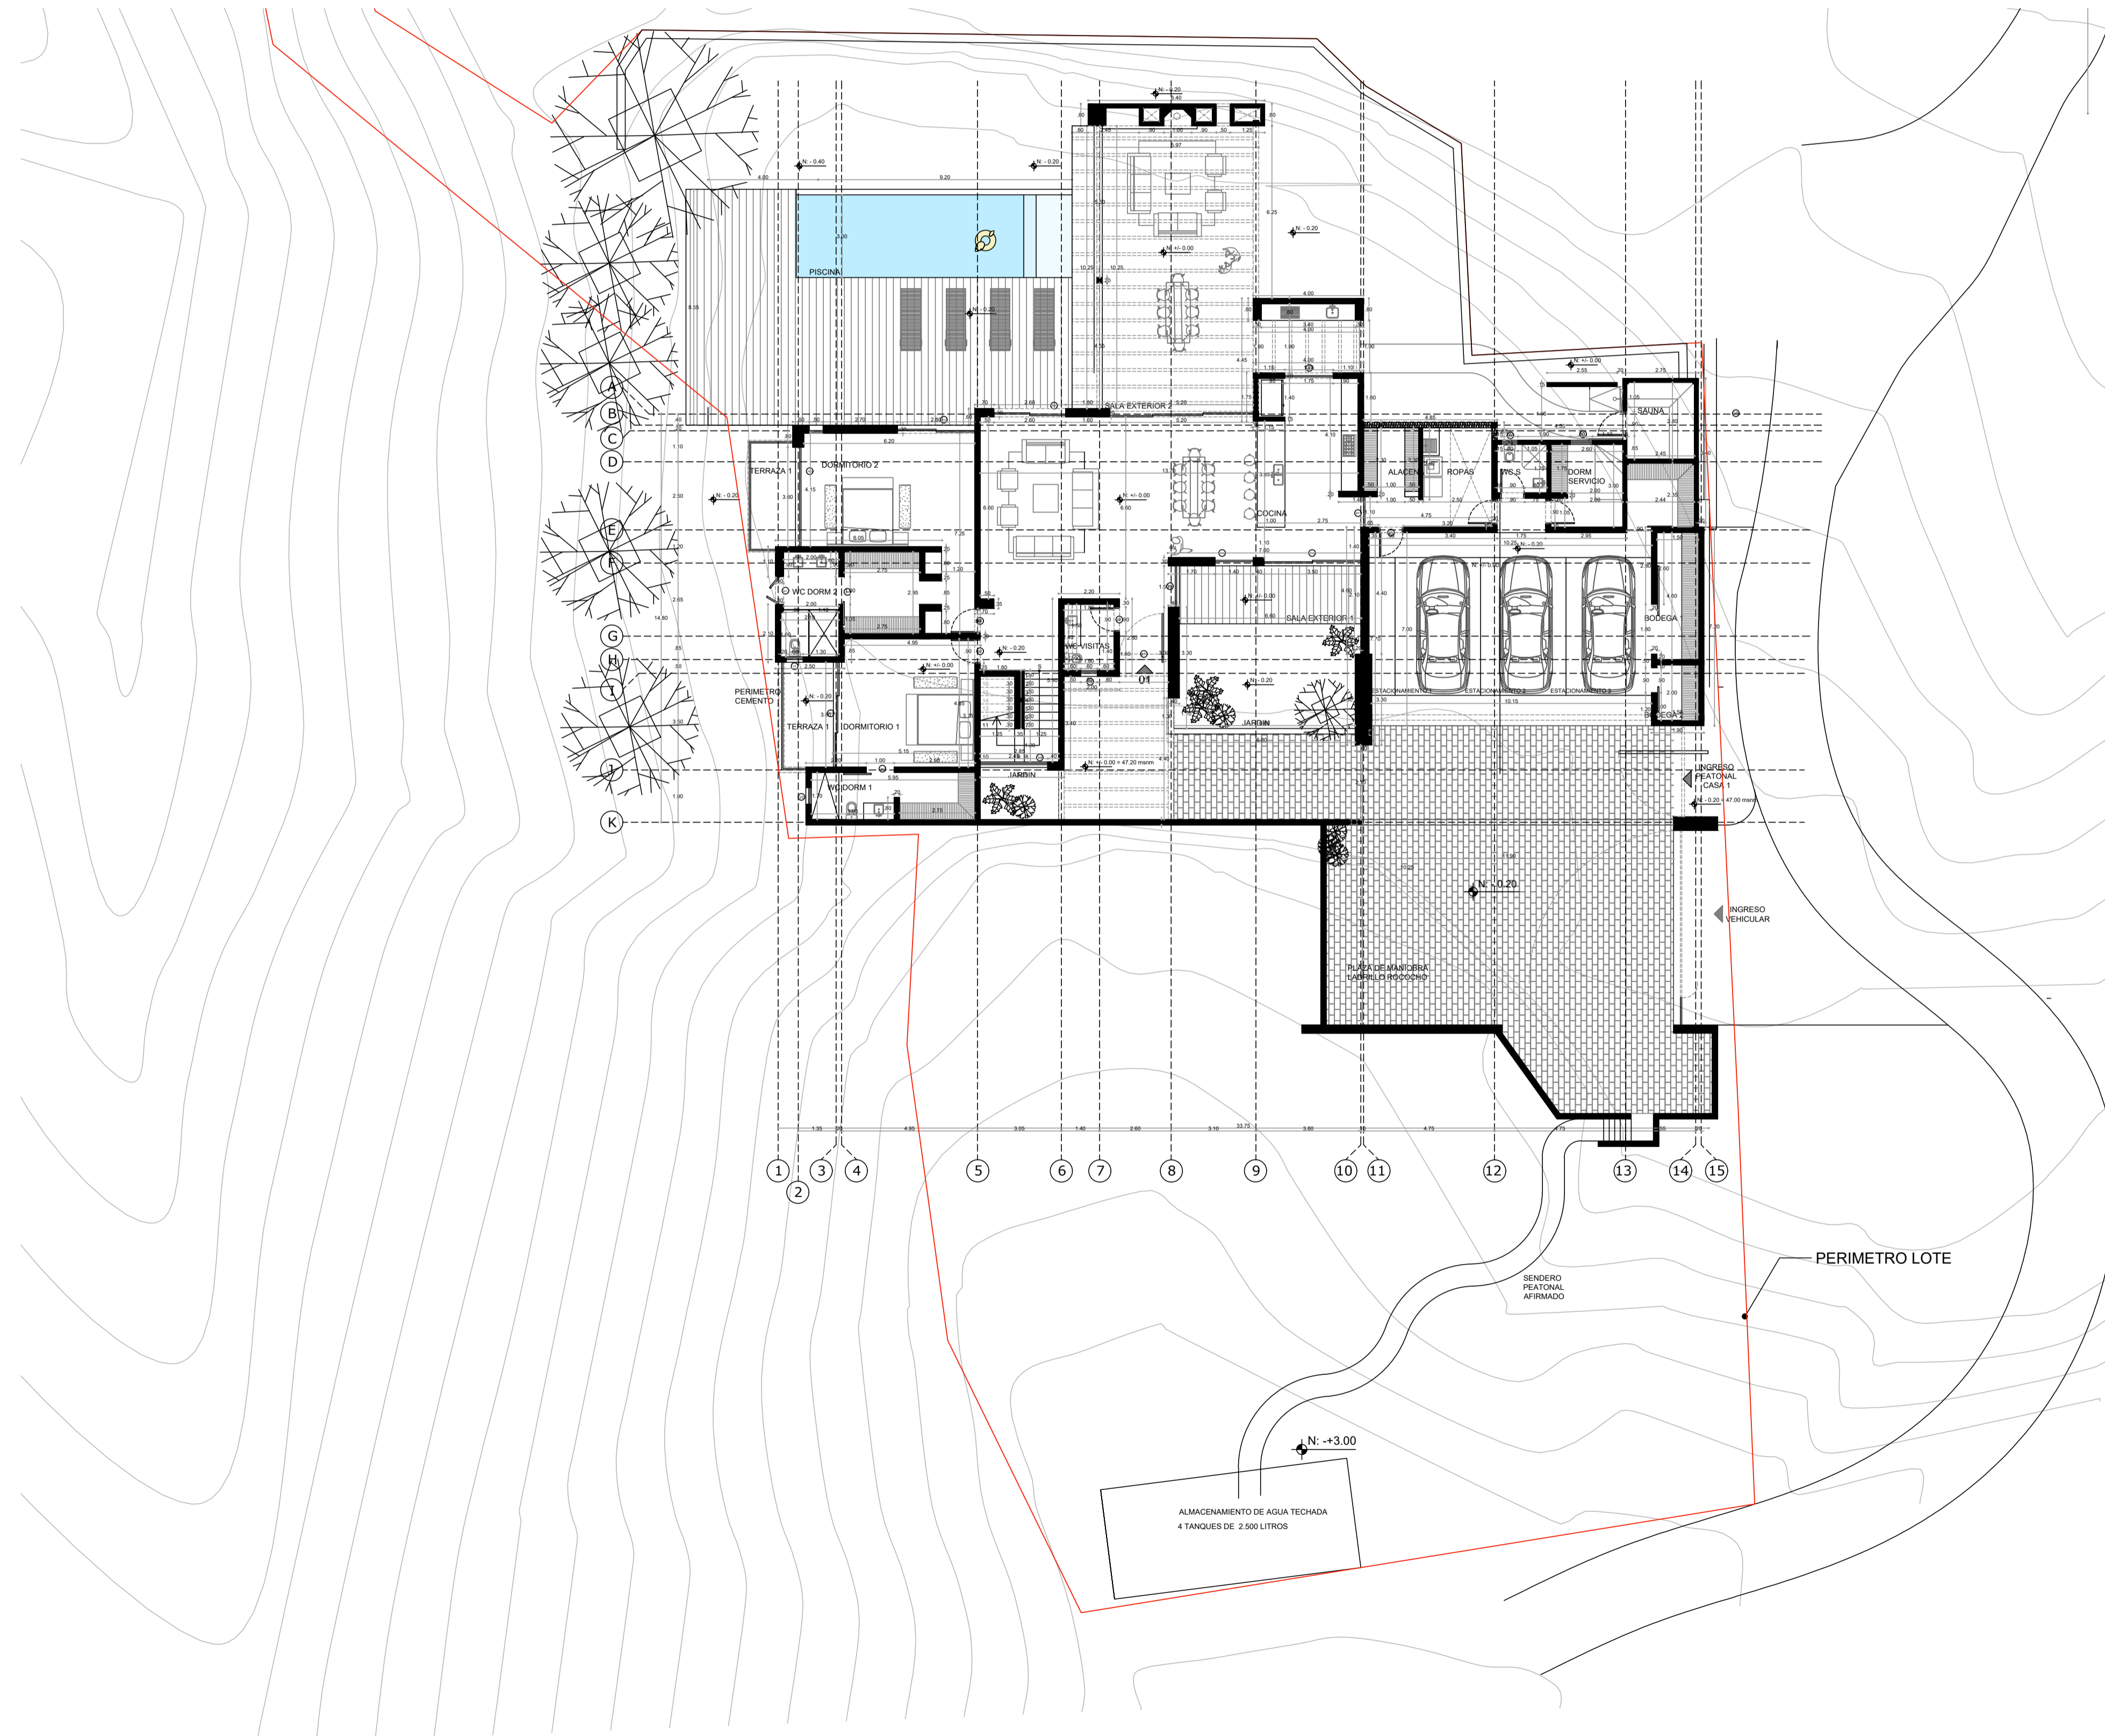

PROYECTO: CASAS MONTE

UBICACIÓN:

- CONTENIDO:
- PLANTA BAJA
 - CUADRO DE AREAS

PROYECTO ARQUITECTÓNICO
 POR MARTIN GARCIA- MIRO
 Arq. Martín García-Miró
 P. AM
 ESCALA : INDICADAS FECHA: 02/JULIO/ 2021

LAMINA
 2 DE3
 ARQ.

PROPIETARIO:

 DNI # _____

UBICACIÓN _____
 CLAVE CATASTRAL _____
 NÚMERO DE PREDIO _____
 I.R.M. _____

SELLOS MUNICIPALES

PROYECTO: CASAS MONTE

UBICACIÓN:

CONTENIDO:

- PLANTA ALTA

PROYECTO ARQUITECTÓNICO	LAMINA 3 DE 3 ARQ.
POR MARTIN GARCIA- MIRO	
Arq. Martín García-Miró P. _____ AM. _____	
ESCALA : INDICADAS	FECHA: 02/JULIO/ 2021

PROPIETARIO:

DNI # _____


UBICACIÓN _____

CLAVE CATASTRAL _____

NÚMERO DE PREDIO _____

I.R.M. _____

SELLOS MUNICIPALES

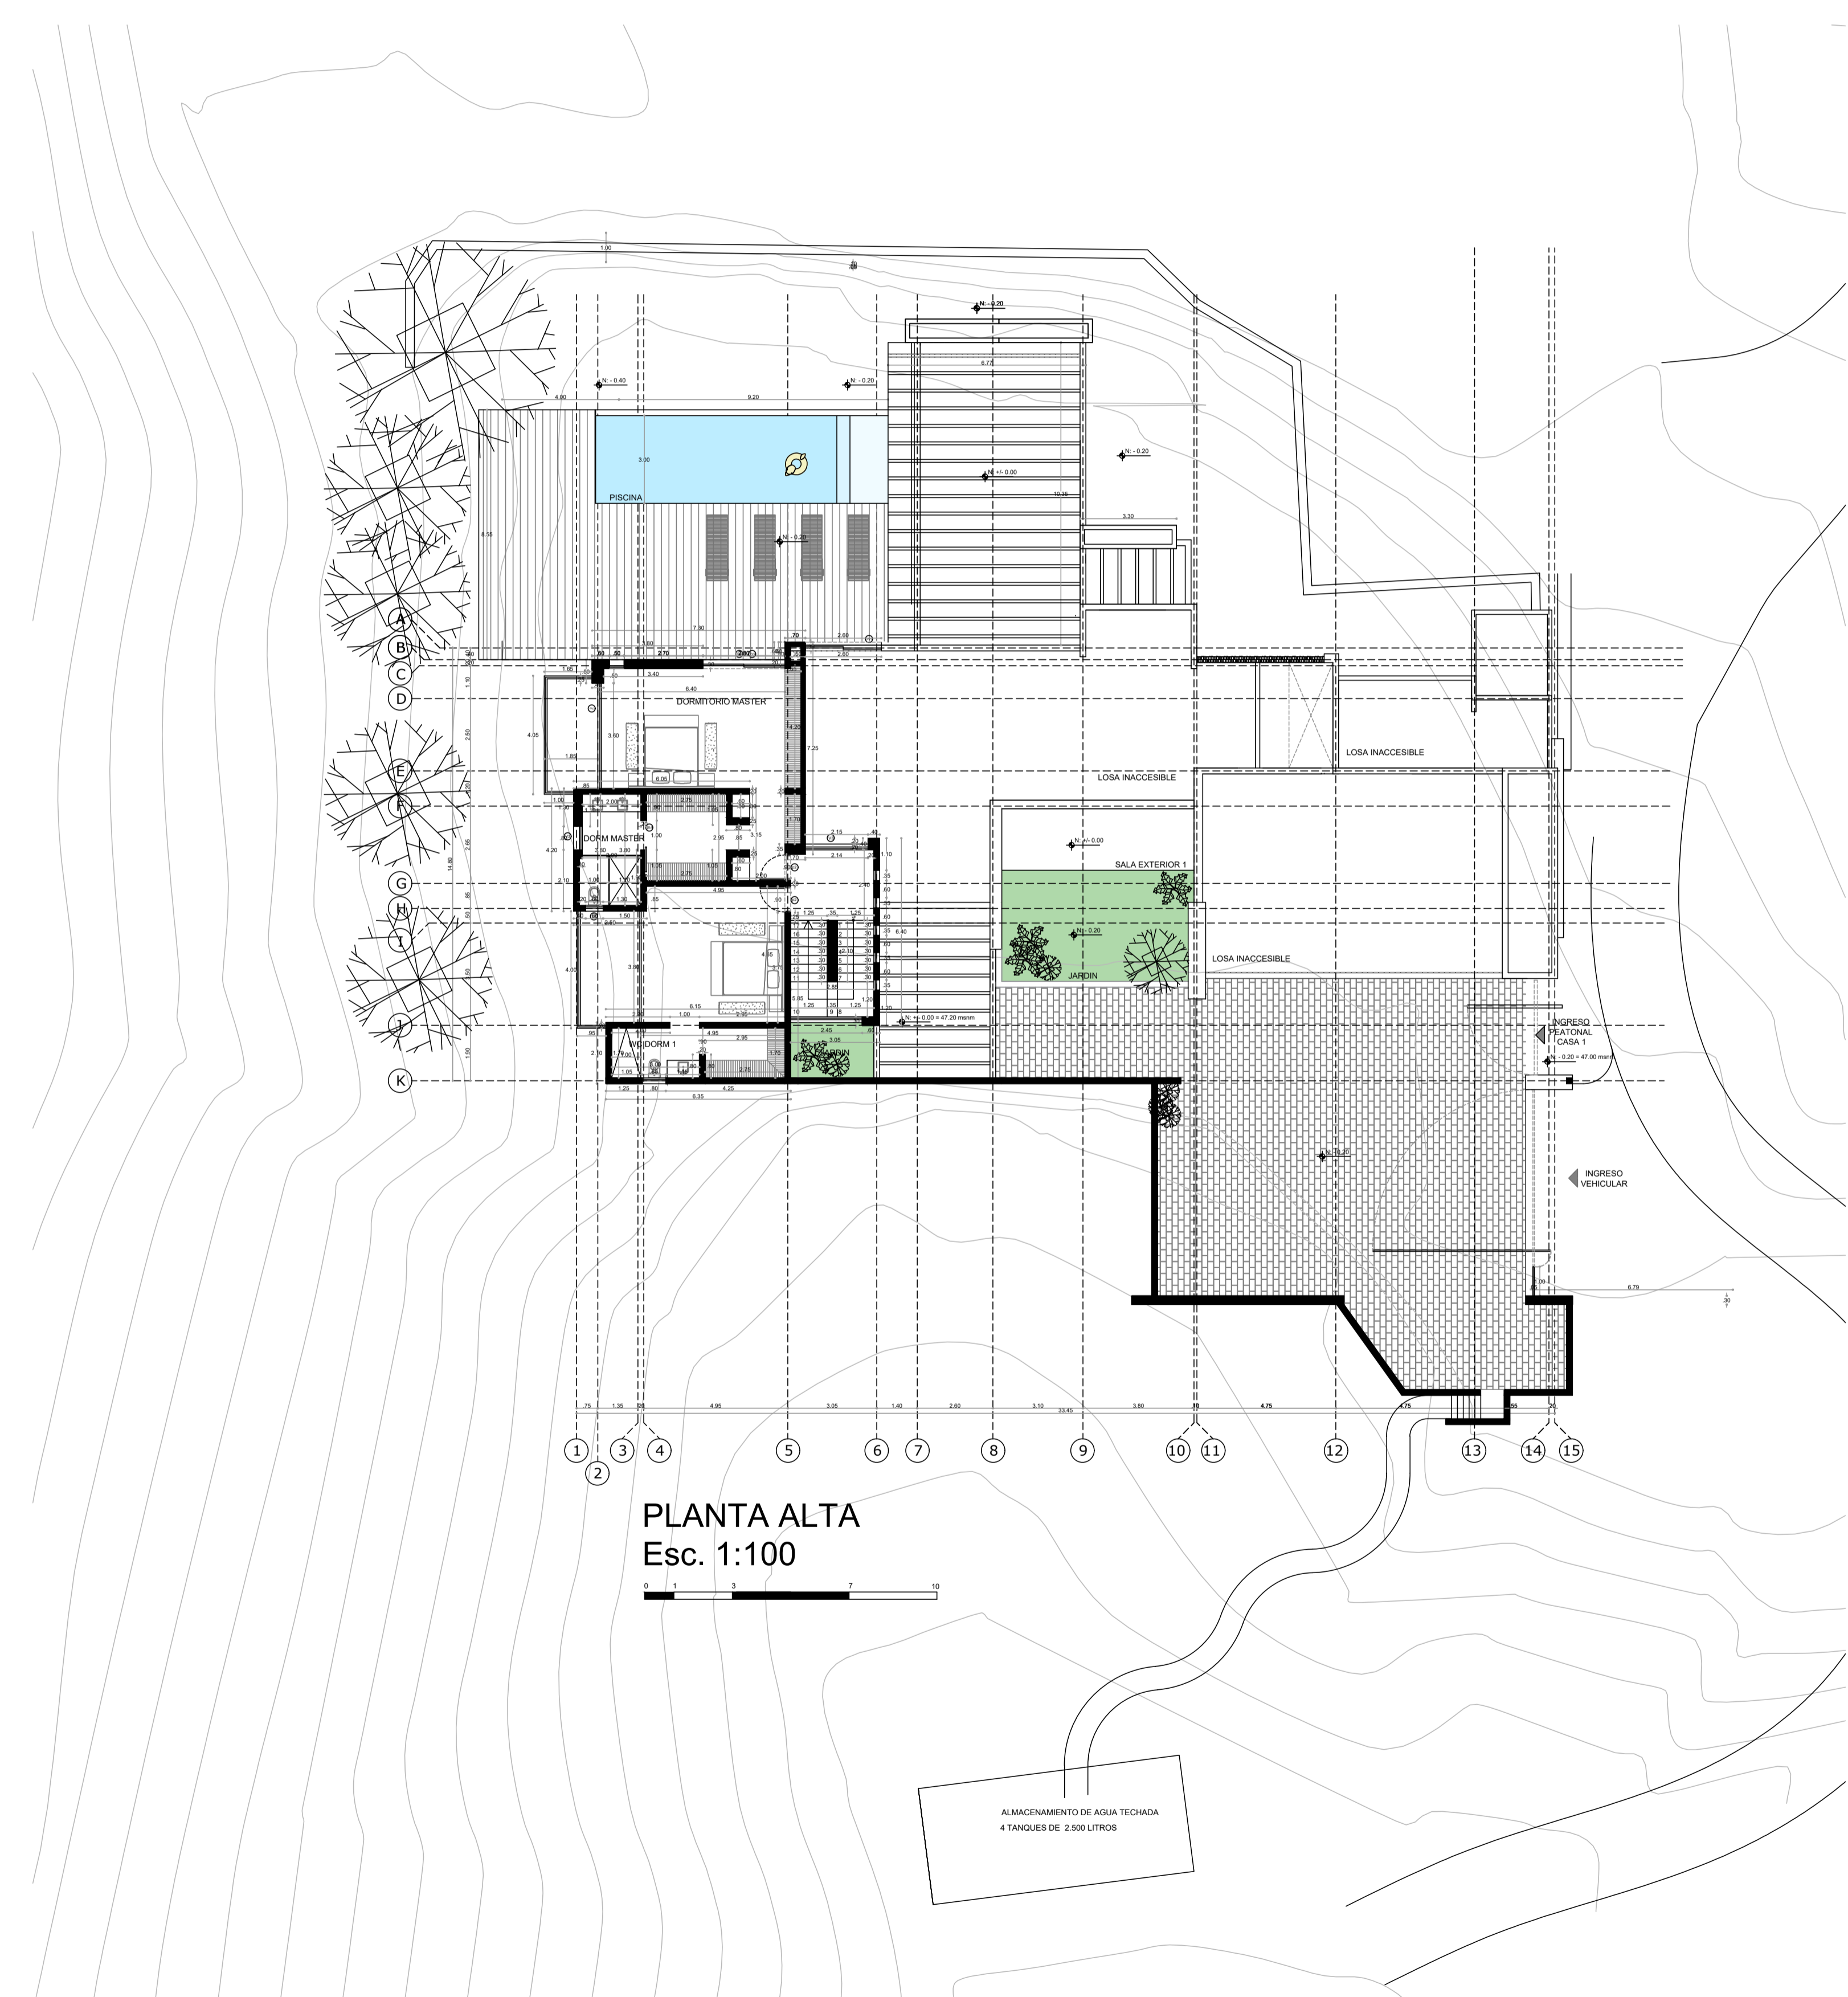

PLANTA ALTA
Esc. 1:100

ALMACENAMIENTO DE AGUA TECHADA
4 TANQUES DE 2.500 LITROS